

那曲镇中心城老城区控制性详细规划修编


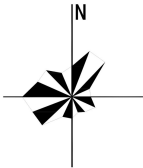


图 例

- 快速路
- 主干路
- 次干路
- 支路
- 内部路
- 规划范围

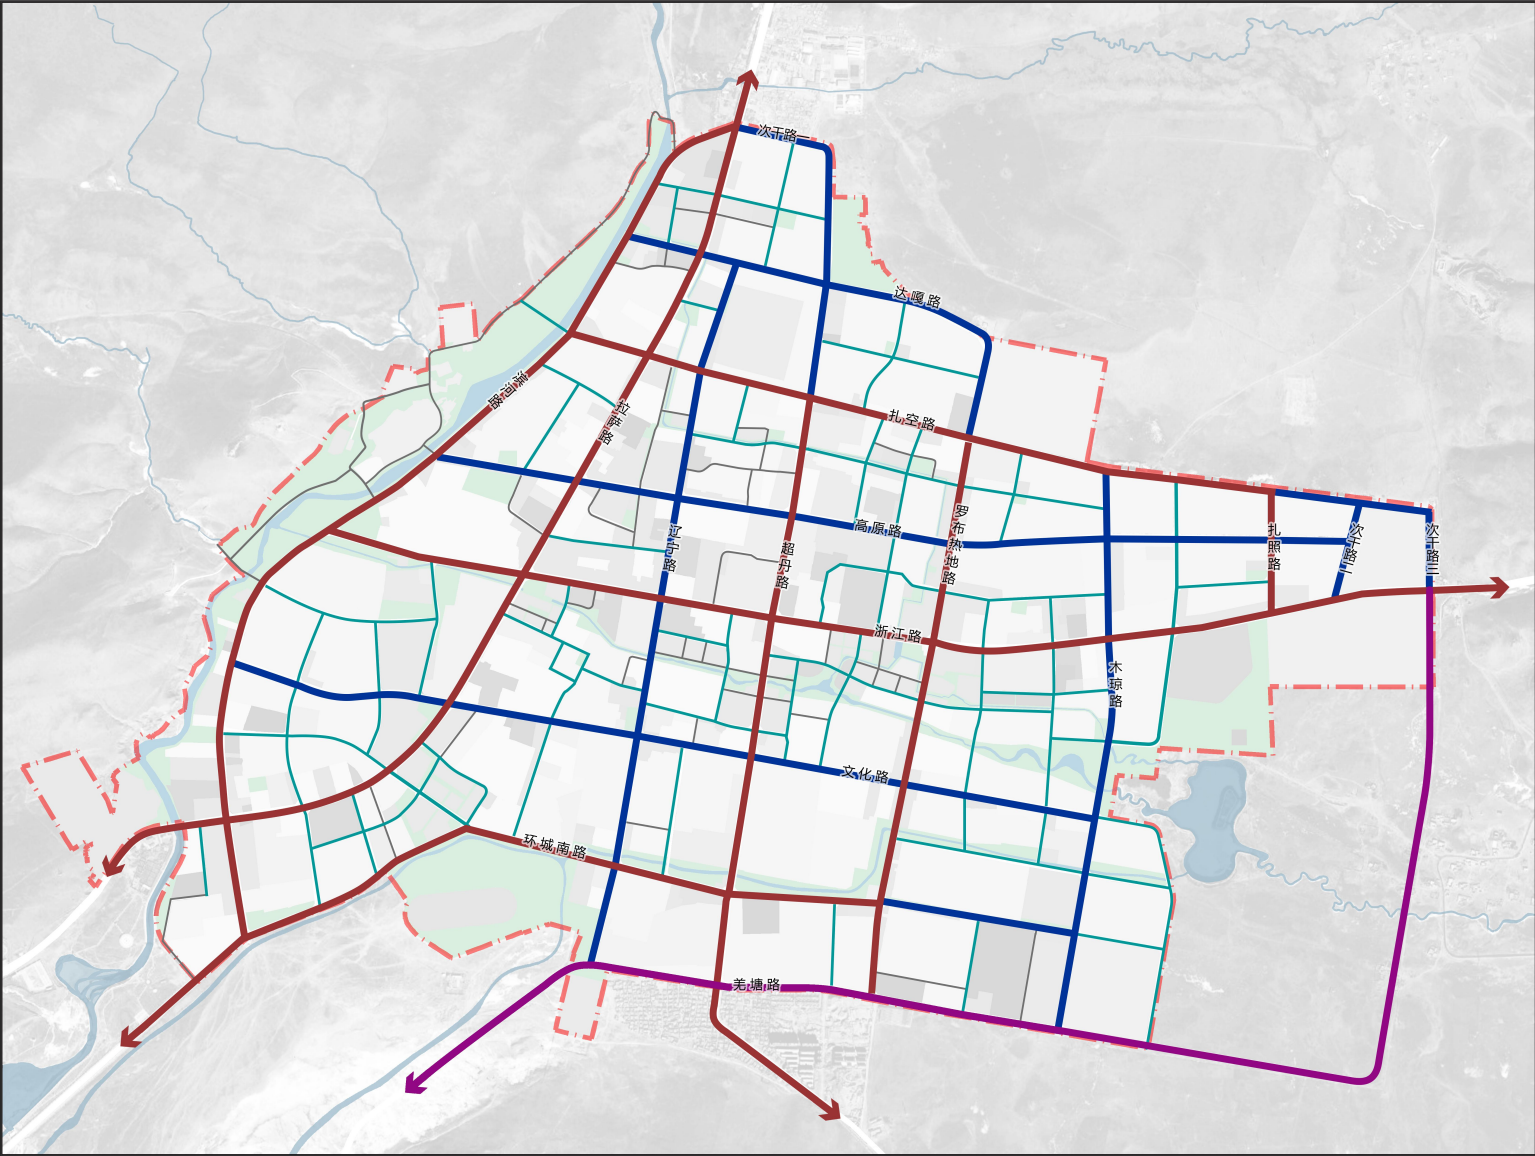

老城区道路系统规划图